


**PŘÍTOK**

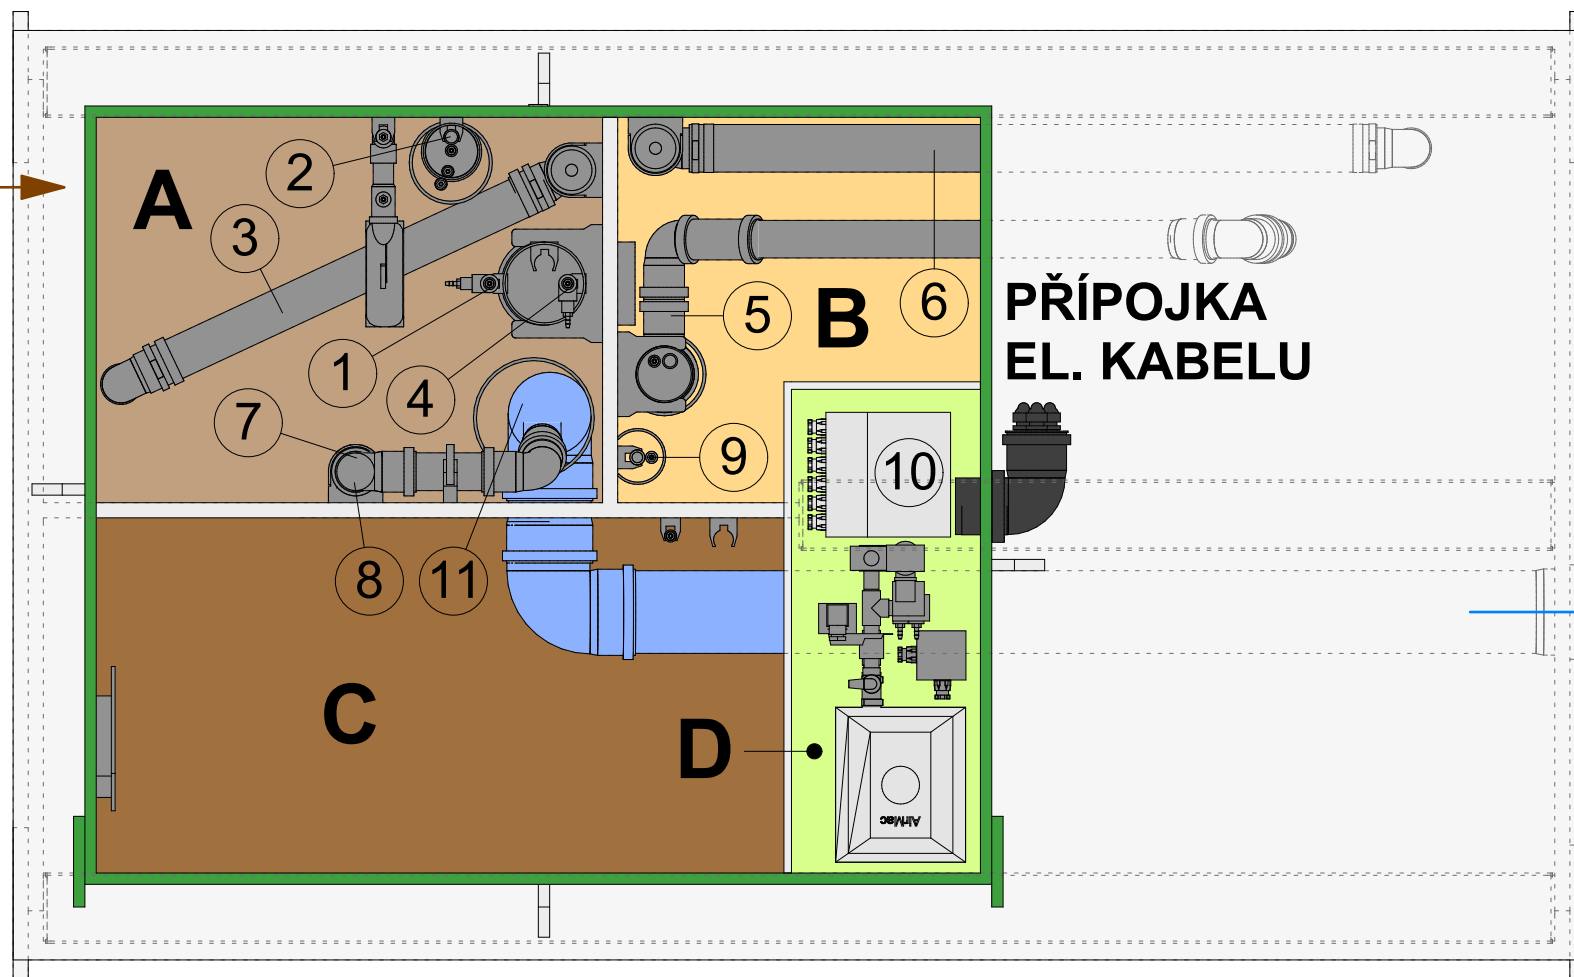

**PŘÍPOJKA  
EL. KABELU**

**ODTOK**

