


PŘÍTOK

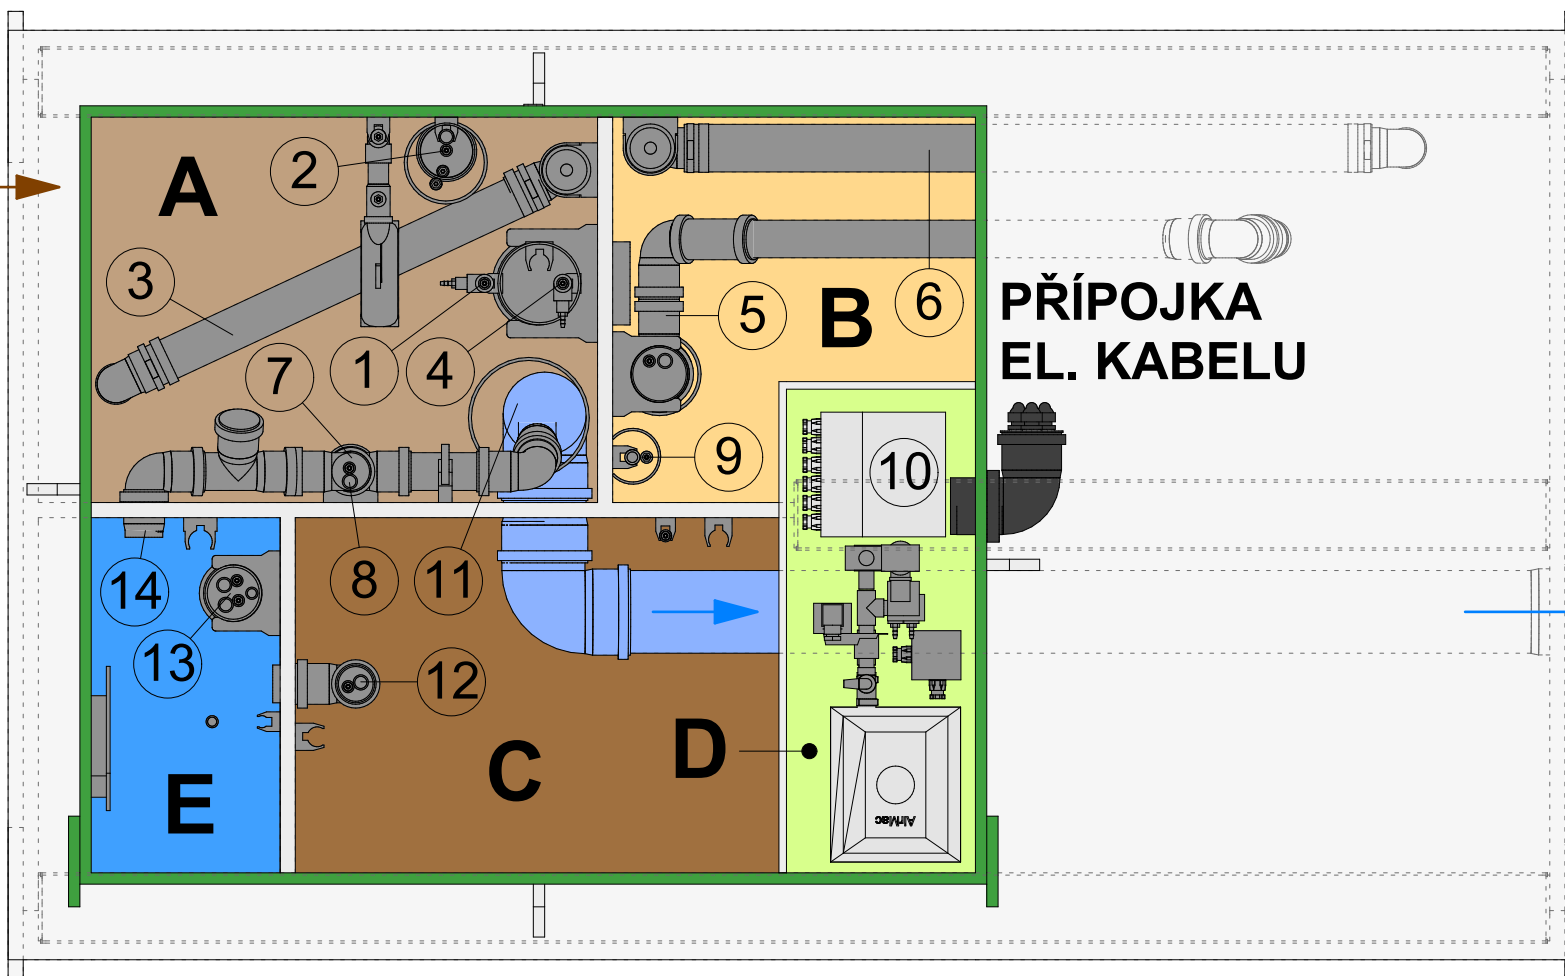

**PŘÍPOJKA
EL. KABELU**

ODTOK